






Idea wiodąca
 Podstawowym założeniem było zaprojektowanie budynku Cognitarium w możliwie najbardziej reprezentacyjnej części kampusu Politechniki Koszalińskiej. Wybrano lokalizację w bezpośrednim sąsiedztwie pomnika Płomienne Ptaki autostwa Władysława Hasiora, budynku głównego Politechniki Koszalińskiej, w miejscu doskonale eksponowanym. Idea projektowa polegała na uhoronorowaniu pomnika poprzez subtelną, elementarną formę obiektu, podobnie jak pomnik płynnie wznoszący się z otaczającego terenu, doskonale zintegrowanego z miastem i kampanem uczelni, będącego miejscem docelowym miejskich spacerów, tworzącego „węzół wiedzy”, z wnętrzem będącym spójnym przedłużeniem koncepcji zewnętrznej. Cognitarium zostało pomyślane jako instytucja całościowo otwarta i dostępna dla wszystkich grup społecznych. Wartości te są w projekcie manifestowane przez architekturę budynku z elementami topografii, mającymi za zadanie stymulować użytkowników do różnorodnych aktywności.

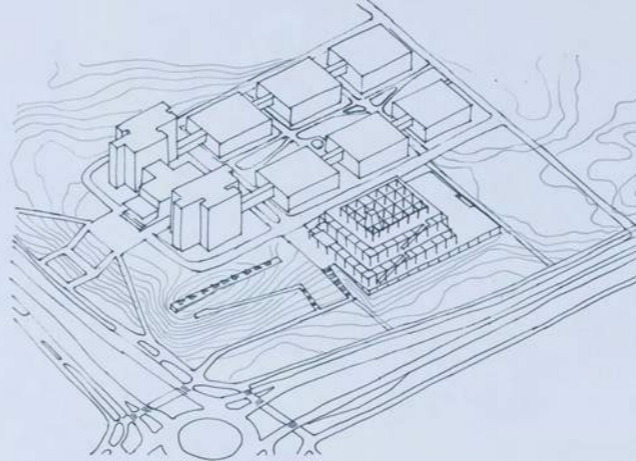

Prestiżowa lokalizacja i marketing miejsca
 Wybrana lokalizacja gwarantuje, że niezależnie od dalszych planów rozbudowy kampusu Politechniki budynek Cognitarium będzie zrewas widoczny, stając się wizytówką uczelni i tej części miasta. Lokalizacja ta zapewnia Cognitarium widoczność zarówno od strony Ronda Kardynała leżą jak i z głównej trasy wjazdowej od kierunku Trójmiasta. W najbliższym sąsiedztwie Cognitarium znajdują się przystanki autobusowe oraz droga rowerowa, co znacząco wpływa na dostępność budynku i zwiększa zasięg jego oferty programowej.
 Budynek Cognitarium pozbawiony został cech monumentalnych, lecz dzięki zaproponowanej lokalizacji jest widoczny i staje się subtelną dominantą przestrzeni. Ważnym elementem nadającym charakter budynkowi jest wkomponowana w jego bryłę „latarnia” z wachdłem Foucaulta. Latarnia jest elementem widocznym z daleka, w naturalny sposób budzącym zainteresowanie. Tworzy subtelny landmark przywołując na myśl latarnię morską. Podświetlona zyskuje dodatkowy efekt nocny.

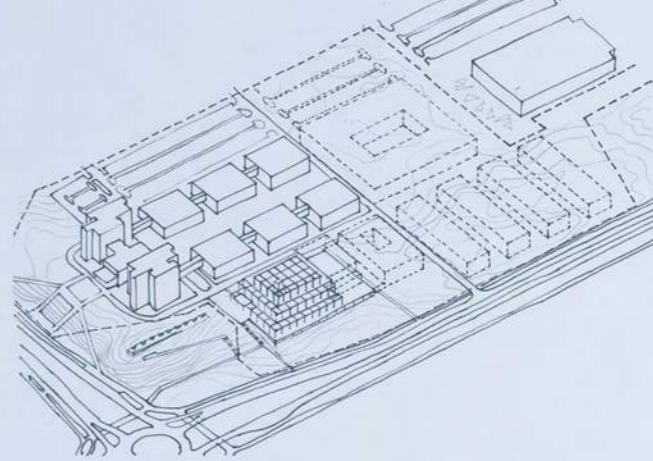

Ekonomiczny i elastyczny masterplan
 Zaproponowane lokalizacja i kształt budynku Cognitarium pozwala na płynną i elastyczną rozbudowę kampusu Politechniki wzdłuż ulicy Gdańskiej. W tym celu elewacje północna i wschodnia zostały ukształtowane jako pierzejowe, w odróżnieniu od elewacji południowej i zachodniej ukształtowanych tarasowo.
 Proponowane rozwiązanie pozwala na rozwijanie kampusu do nieprzekraczalnej linii zabudowy w układzie grzebleniowym z parkingami naryszymi lokalizowanymi pod budynkami. Rozwiązanie to wykorzystuje istniejącą topografię terenu oraz istniejącą obłogę komunikacyjną działki, oferuje ekonomiczne, praktyczne i estetyczne rozwiązanie problemu parkowania w tej części działki. Koncepcja ta jest elastyczna i nie wyklucza innego układu nowej zabudowy.

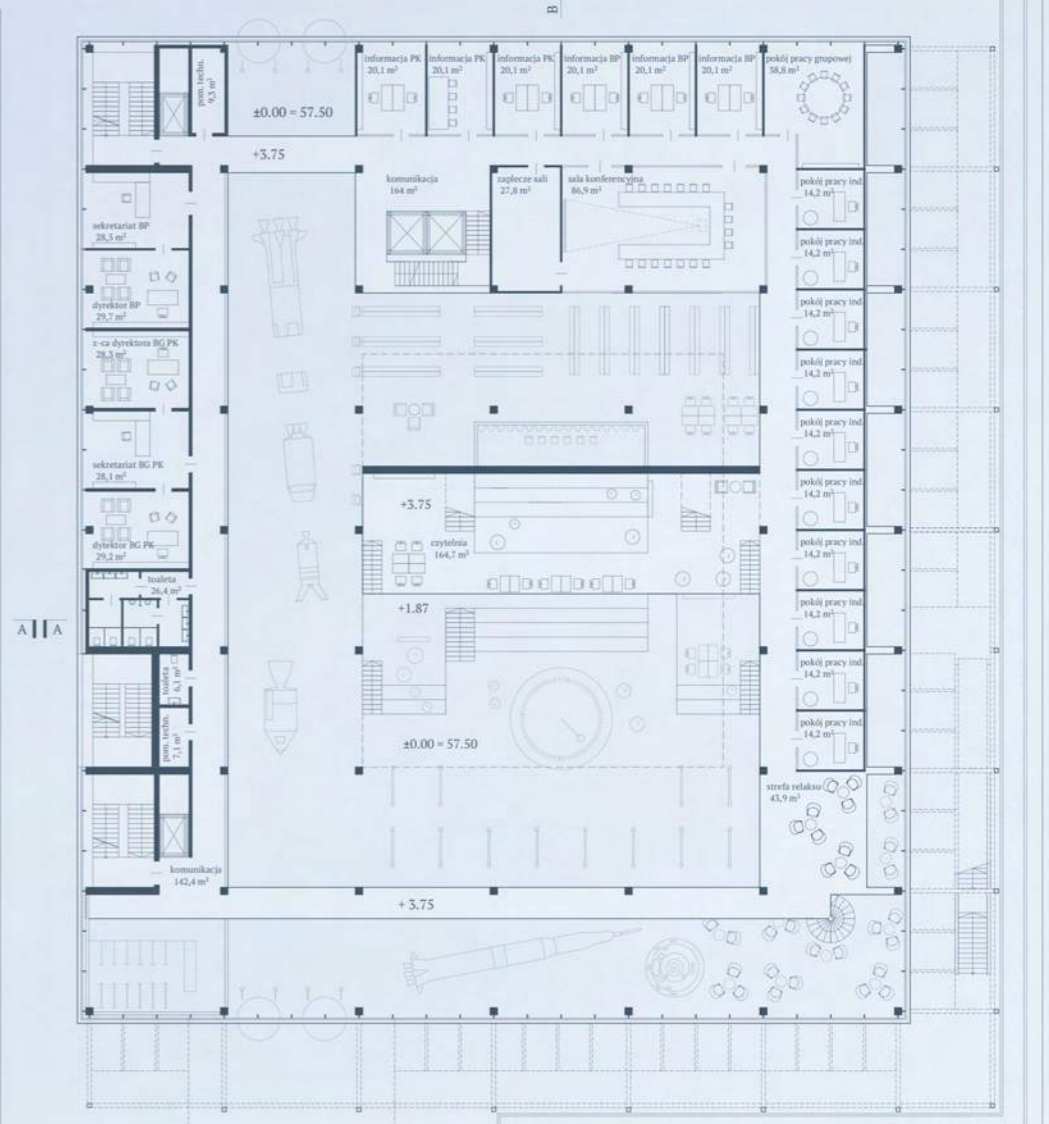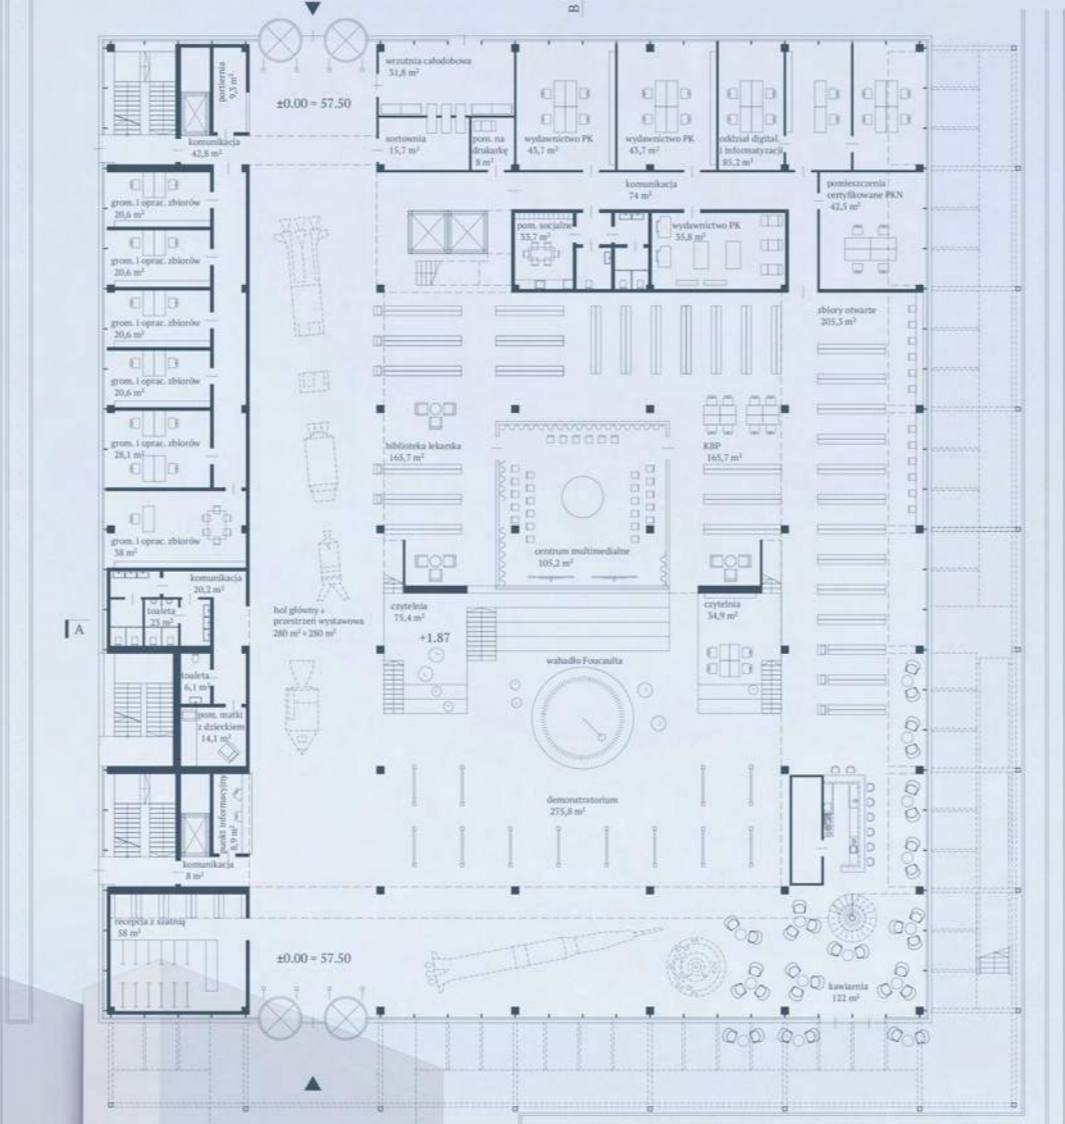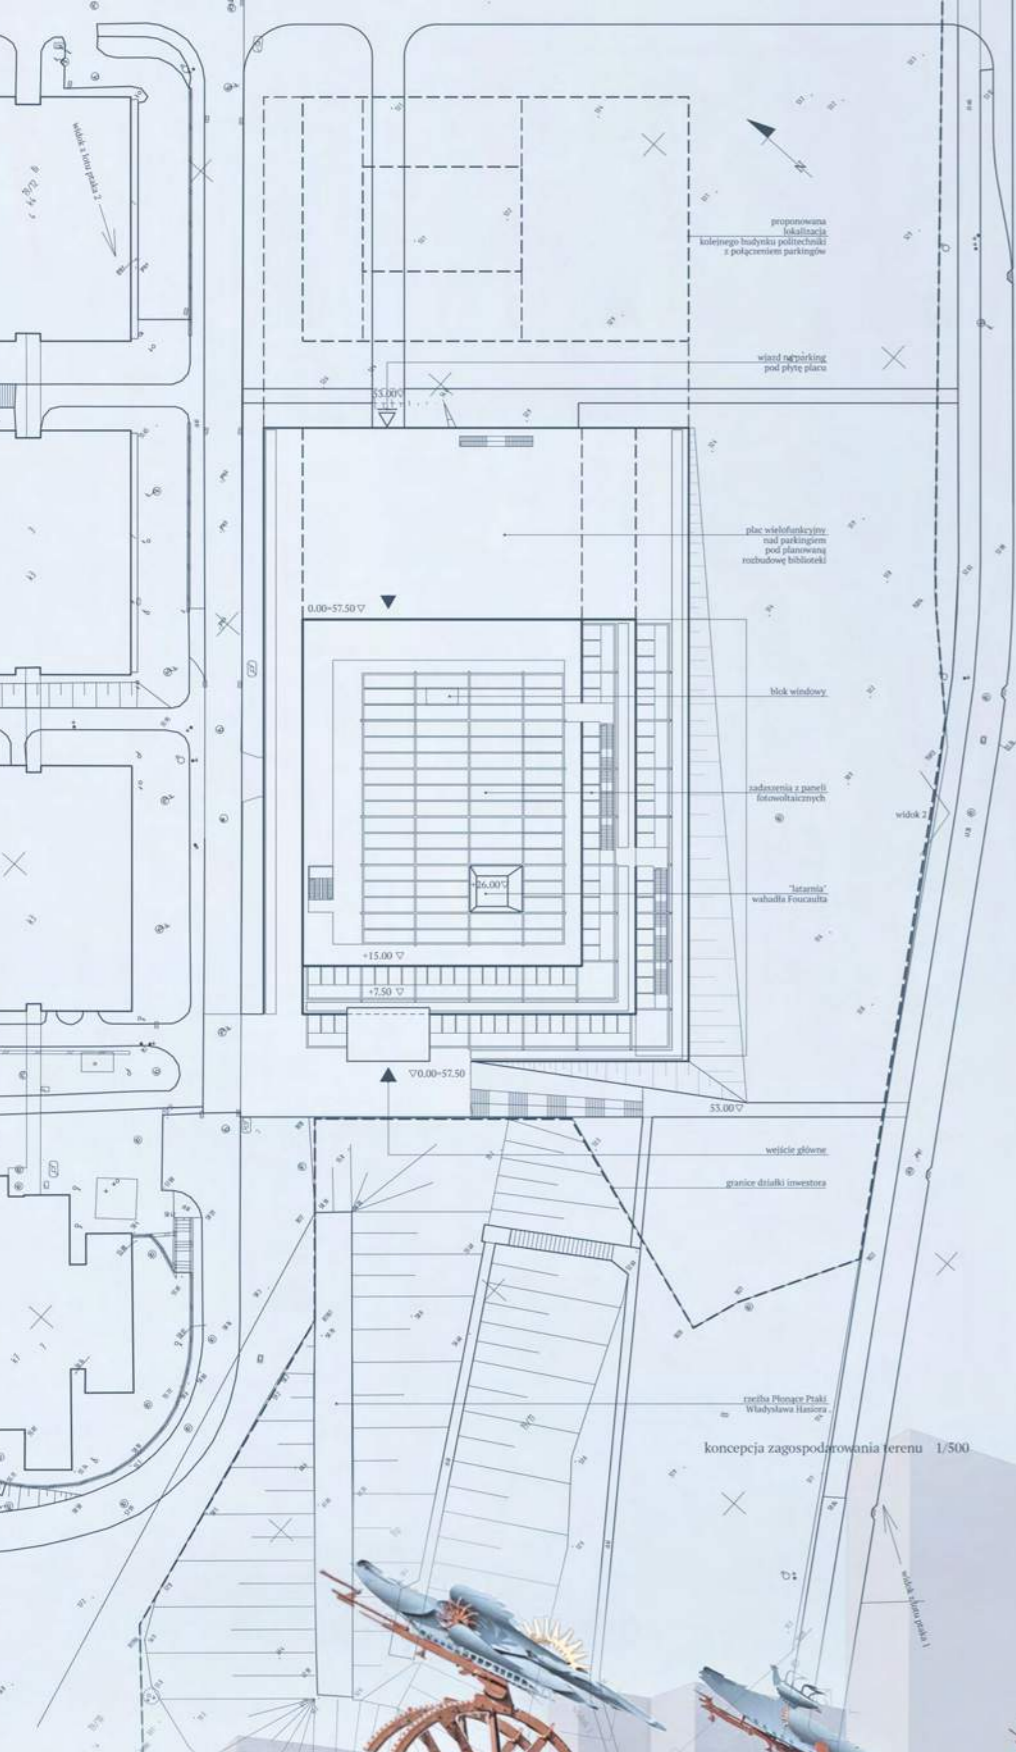

rzut kondygnacji parteru 1/200

rzut kondygnacji +1 1/200

