




rzut poziom -1 skala 1:200

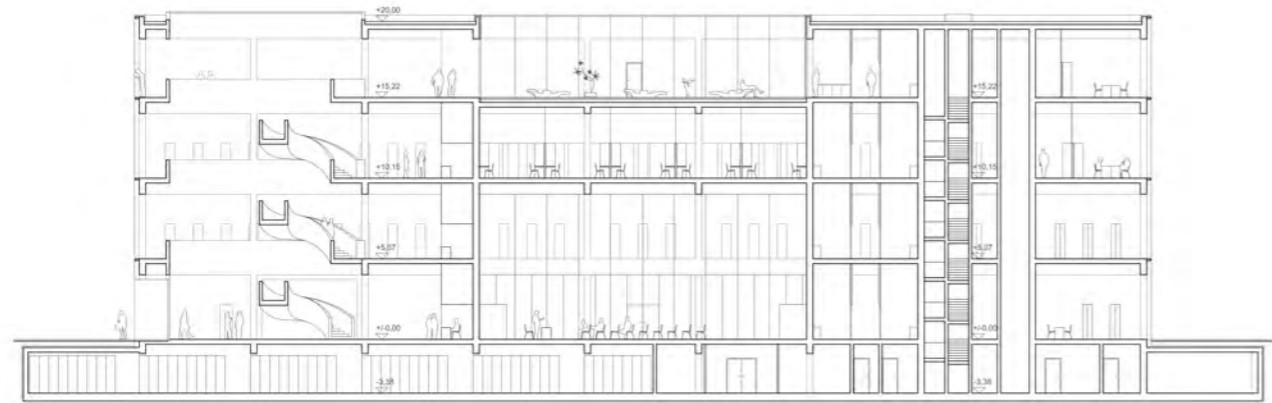


przekrój A-A skala 1:200

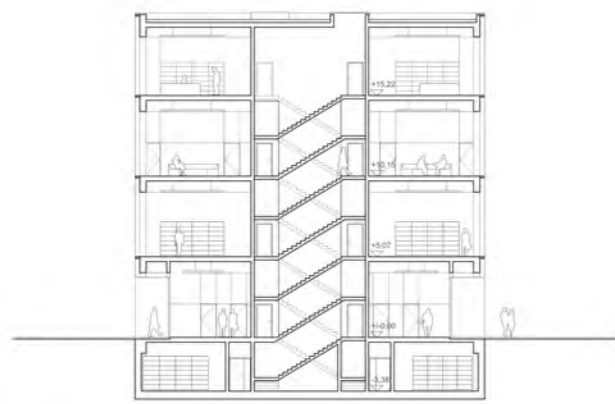

przekrój B-B skala 1:200

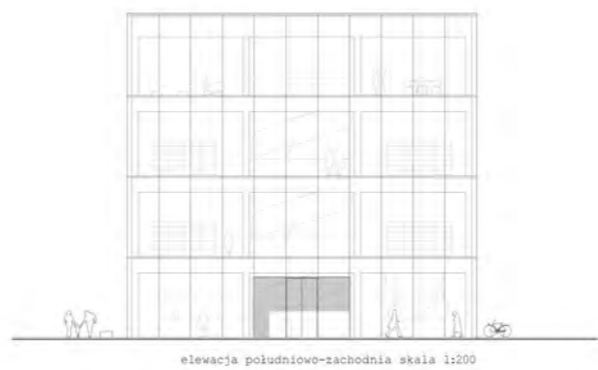


elewacja południowo-zachodnia skala 1:200

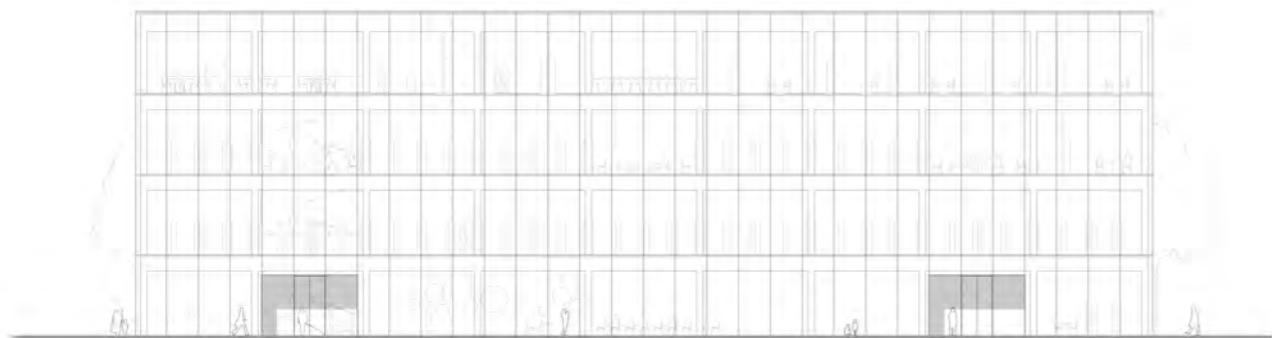


elewacja południowo-wschodnia skala 1:200



widok wnętrza - poziom 2

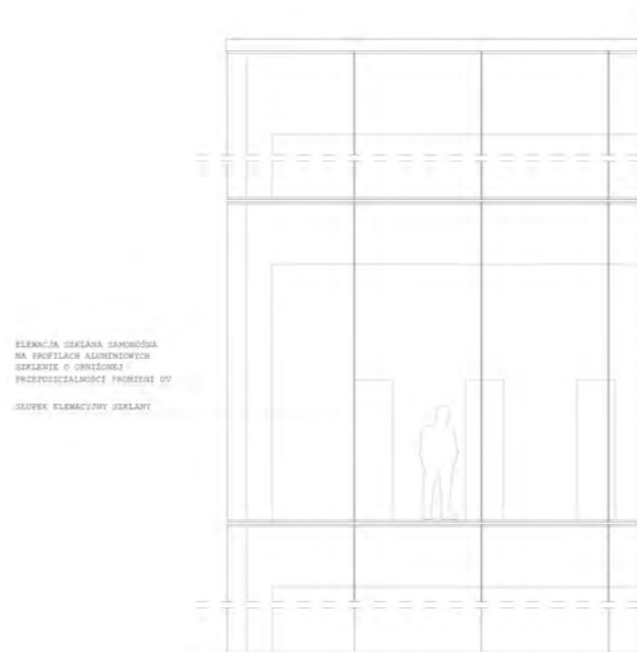

ELEWACJA SZKLANA SAMORODNA NA PROFILACH ALUMINIOWYCH SZEROKIE O OBIĘŻNIWI PRZEPUSZCZALNOŚCI PROMIENI UV SZEROK ELEWACYJNY SZKLANY

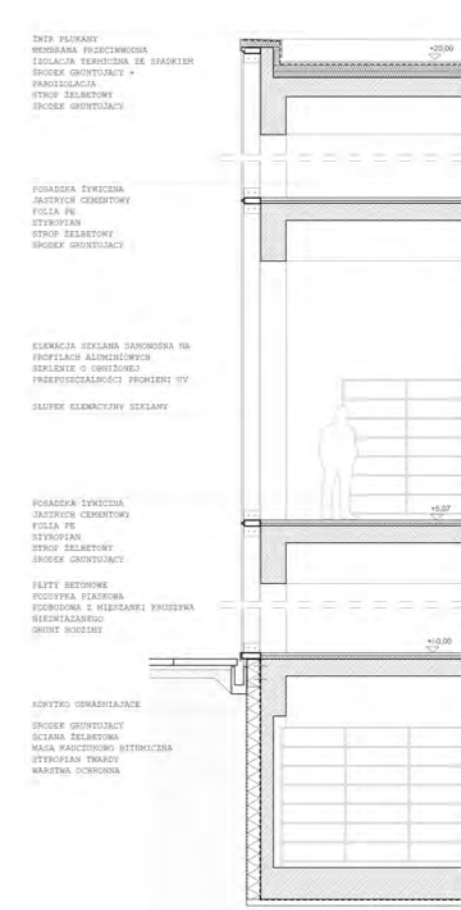

WNER FLUKIARY
MONTAŻA PRZECIWNIEŻA
IZOLACJA TERMICZNA ZE SZKŁEK
SRODEK ORIENTUJĄCY +
PANELIACJA
STRÓP ŻELĄTOWY
SRODEK ORIENTUJĄCY

POKADKA TWICZENA
JAZDZICH CEMENTOWY
FOLIA PE
STYROPAN
STRÓP ŻELĄTOWY
SRODEK ORIENTUJĄCY

ELEWACJA SZKLANA SAMORODNA NA
PROFILACH ALUMINIOWYCH
SZEROKIE O OBIĘŻNIWI
PRZEPUSZCZALNOŚCI PROMIENI UV
SZEROK ELEWACYJNY SZKLANY

POKADKA TWICZENA
JAZDZICH CEMENTOWY
FOLIA PE
STYROPAN
STRÓP ŻELĄTOWY
SRODEK ORIENTUJĄCY

FLITY BETONOWE
PODOPPKA PŁĄSKOWA
DOKONOWANA Z WIEŻIANKI KROKWIENIA
WIEŻIANKI
GRUNT WODZINY

KONTRO OSMIAZAJĄCE
SRODEK ORIENTUJĄCY
SCIANA ŻELĄTOWA
MASA KACZĄCZOWO BITUMICZNA
STYROPAN TRAWY
WAPNINA DOKONOWANA

detal elewacji, widok i przekrój skala 1:50